
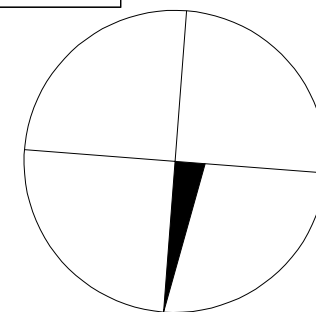


SYMBOL	OPIS	POSADZKA	POWIERZCHNIA
			[m. kw.]
0/1	Pomieszczenie techniczne	Terakota	31.50
0/2	Niecka basenu	stal/ płytki	31.16

RAZEM POWIERZCHNIA ROZBUDOWY 62.66

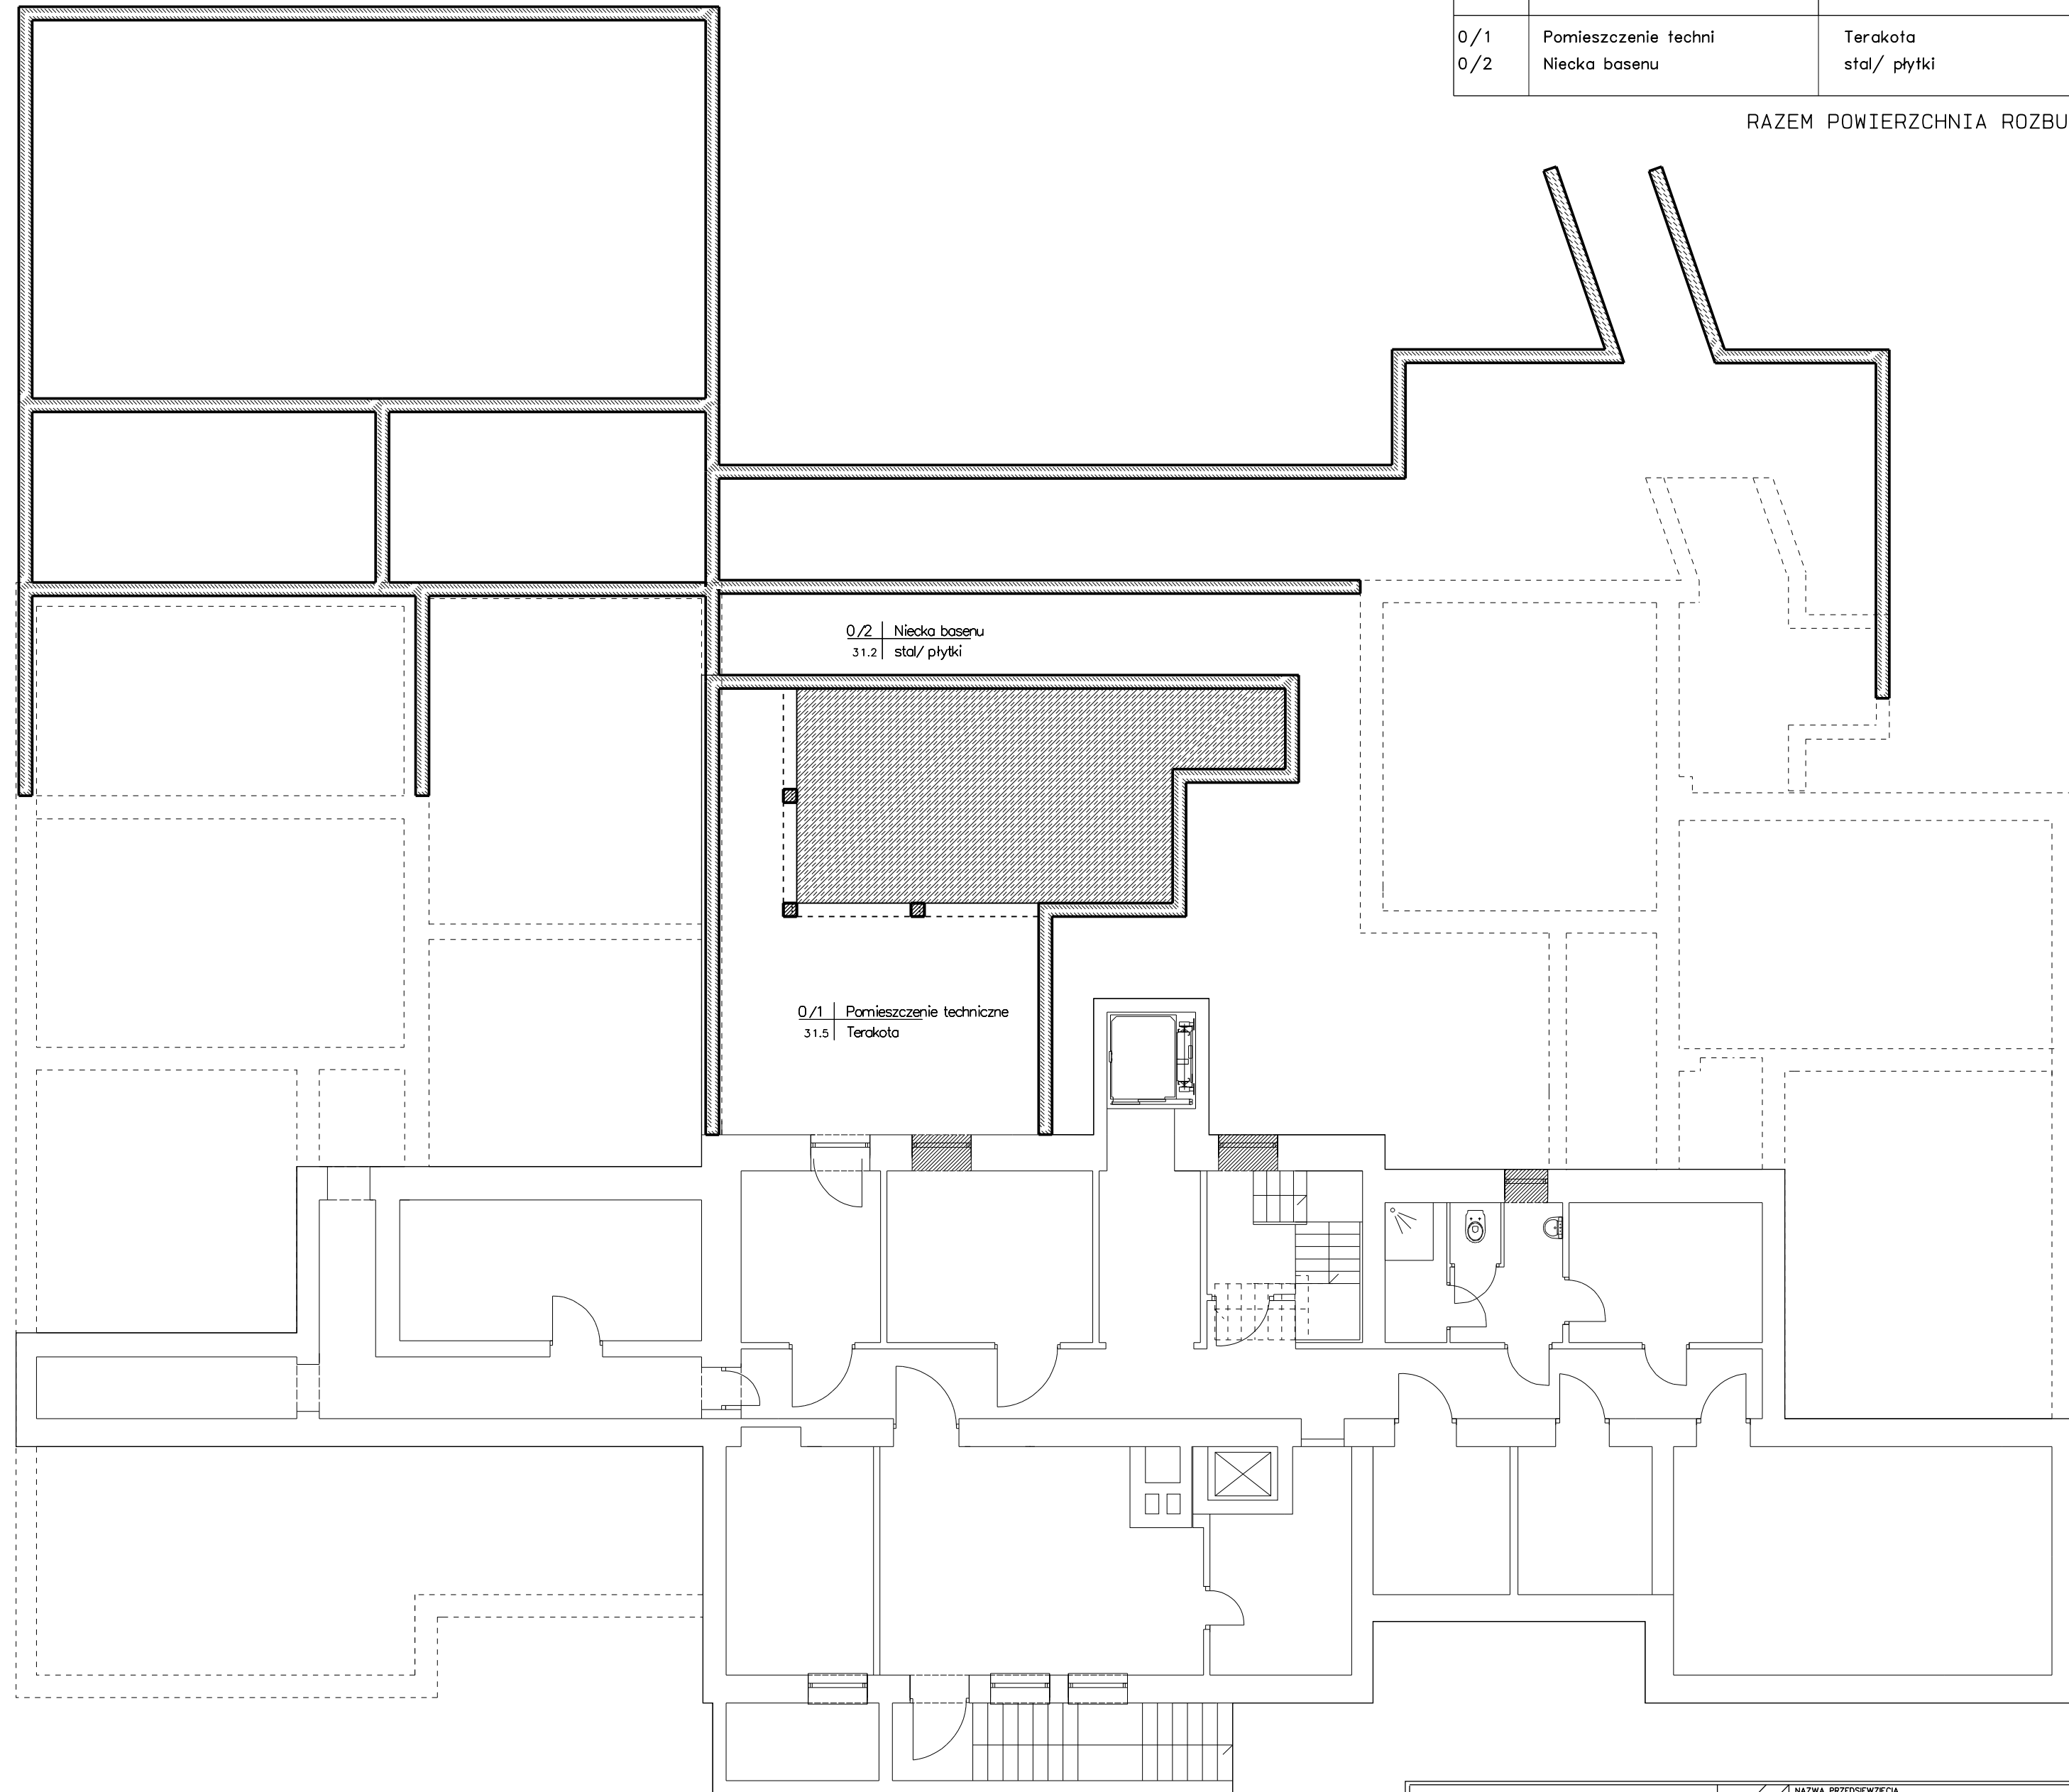

<b>ARCHITEKTOR</b> BIURO STUDIÓW I PROJEKTÓW BUDOWNICTWA 60 - 184 POZNAŃ UL. SZCZURKIEWICZÓW 11 TEL./FAX 0-61 852 89 14 biuro@architekt.com.pl	NAZWA PRZEDSIĘWZIĘCIA LUBUSKI PRÓMYK WSPARCIA - OD PEDIATRII DO GERIATRII ZWIĘKSZENIE DOSTĘPU DO SPECJALISTYCZNEJ OPIEKI I TERAPII OSÓB NIESAMODZIELNYCH I ICH OPIEKUNÓW	UMÓWA Z DNIA 14.05.2013
		STADIUM DOKUMENTACJI PROGRAM FUNKCJONALNO-UŻYTKOWY
PROJEKTOWAŁ: mgr inż. arch. ANDRZEJ BALACHOWSKI	NR UPN: 43/71/Pm	DATA 05.2013
mgr MARCIN PŁACHECKI	TREŚĆ RYSUNKU RZUT PIWNIC	SKALA 1:100
		2