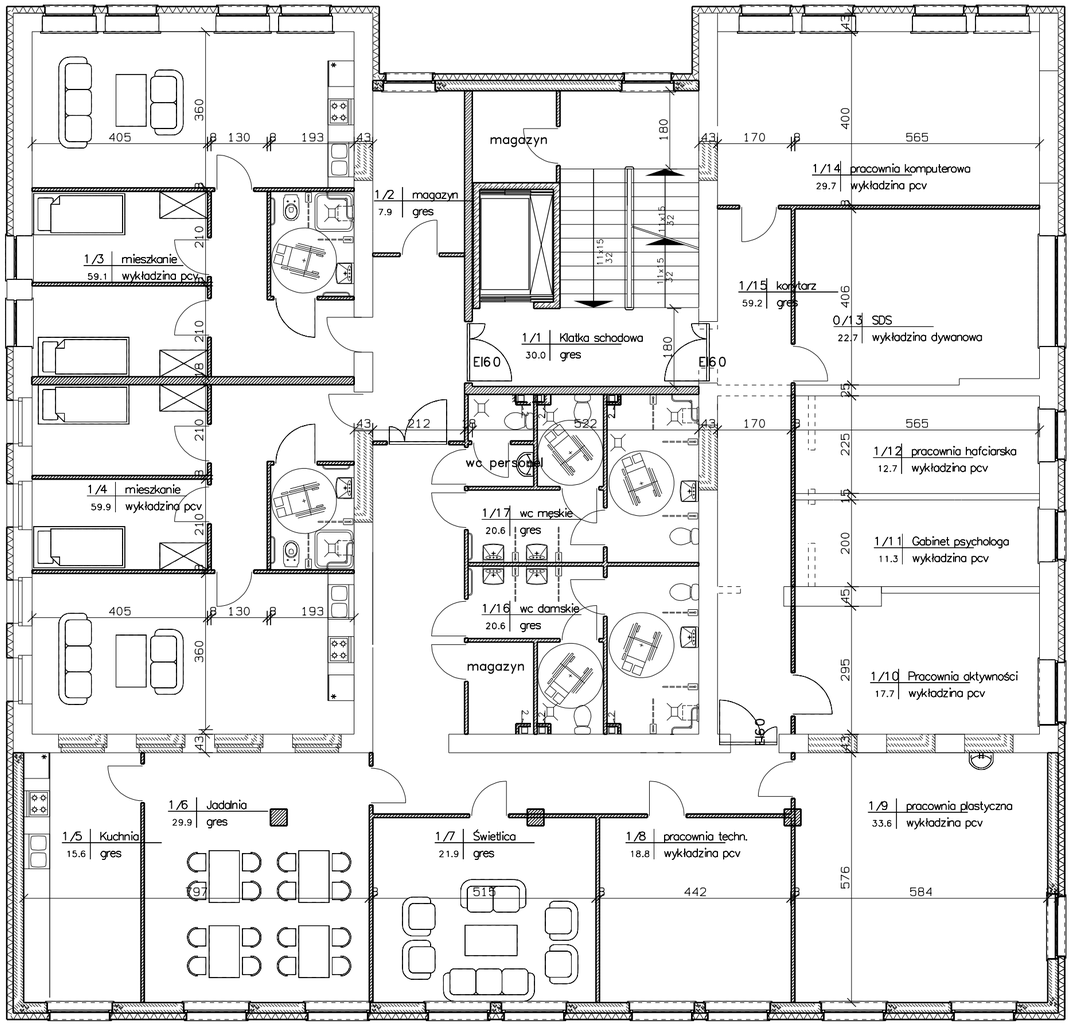

SYMBOL	OPIS	POSADZKA	POWIERZCHNIA [m. kw.]
1/1	Klatka schodowa	gres	29. 98
1/2	magazyn	gres	7. 92
1/3	mieszkanie	wykładzina pcv	59. 10
1/4	mieszkanie	wykładzina pcv	59. 86
1/5	Kuchnia	gres	15. 56
1/6	Jadalnia	gres	29. 88
1/7	Świetlica	gres	21. 94
1/8	pracownia techn.	wykładzina pcv	18. 84
1/9	pracownia plastyczna	wykładzina pcv	33. 61
1/10	Pracownia aktywności	wykładzina pcv	17. 75
1/11	Gabinet psychologa	wykładzina pcv	11. 30
1/12	pracownia hafciarska	wykładzina pcv	12. 71
0/13	SDS	wykładzina dywanowa	22. 67
1/14	pracownia komputerow	wykładzina pcv	29. 73
1/15	korytarz	gres	59. 24
1/16	wc damskie	gres	20. 62
1/17	wc męskie	gres	20. 62
			471. 33

A R C H I T E K T O R
BIURO STUDIÓW I PROJEKTÓW BUDOWNICTWA
60 – 184 POZNAŃ UL.SZCZURKIEWICZÓW 11
TEL./FAX 0-61 852 89 14 biuro@architektor.com.pl

NAZWA PRZEDSIĘWZIĘCIA
ROZBUDOWA BUDYNKU OŚRODKA TERAPII ZAJĘCIOWEJ Z ADAPTACJĄ NA ŚRODOWISKOWY DOM SAMOPOMOCY I UTOWRZENIEM HOSTELU I MIESZKAŃ CHRONIONYCH

UMOWA Z DNIA 14.05.2013
POZYCJA UMOWY PFU
DATA 05.2013

STADIUM DOKUMENTACJI
PROGRAM FUNKCJONALNO–UŻYTKOWY

OBIEKT–TEMAT
BUDYNEK – ROZBUDOWA

PROJEKTOWAŁ:
mgr inż. arch. ANDRZEJ BALACHOWSKI
mgr MARCIN PŁACHECKI

NR UPR. 43/71/Pm

TREŚĆ RYSUNKU
RZUT I PIĘTRA

SKALA 1:100

4