



ELEWACJA ZACHODNIA

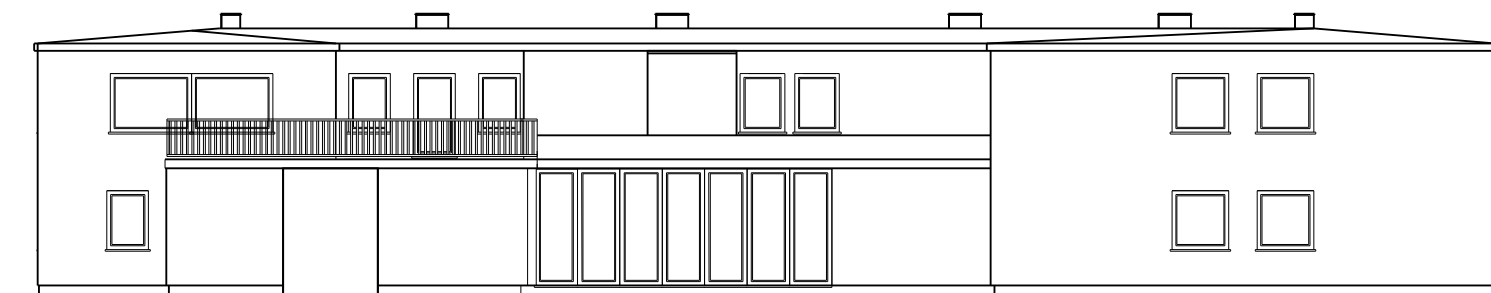


ELEWACJA WSCHODNIA



ELEWACJA POŁUDNIOWA

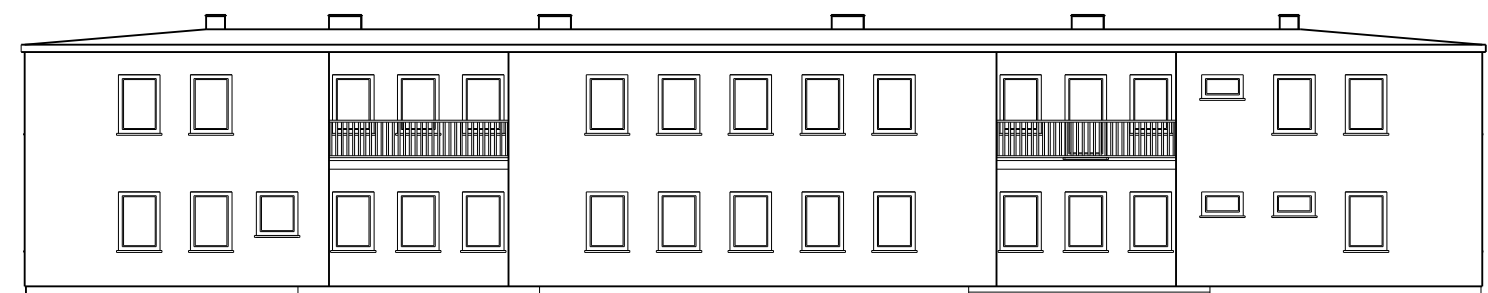

ELEWACJA FRONTOWA

ARCHITEKTOR BIURO STUDIÓW I PROJEKTÓW BUDOWNICTWA 61 - 710 POZNAŃ UL. CICHĄ 8 TEL/FAX 0-61 852 89 14 852 89 15 852 89 28		NAZWA PRZEDSIĘWZIĘCIA ROZBUDOWA BUDYNKU ZESPOŁU REHABILITACJI "PROMYK" SP ZOZ W ZIELONEJ GÓRZE	UMOWA Z DNIA 14.05.2013
		STADIUM DOKUMENTACJI PROGRAM FUNKCJONALNO-UŻYTKOWY	OBIEKT-TEMAT BUDYNEK
PROJEKTOWAŁ mgr inż. arch. ANDRZEJ BALACHOWSKI	NR UPR. 43/71/Pm	TREŚĆ RYSUNKU ELEWACJE	SKALA 1:200
mgr MARCIN PŁACHECKI			5